




1 Káň

2 Bláskov

3

4



5

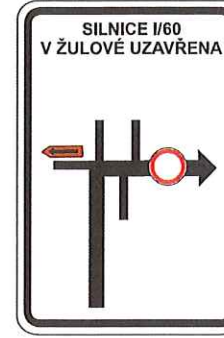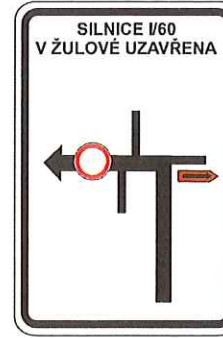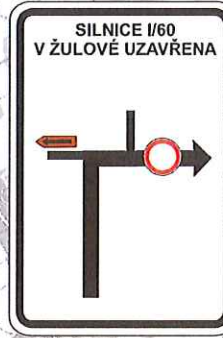

6


7

8

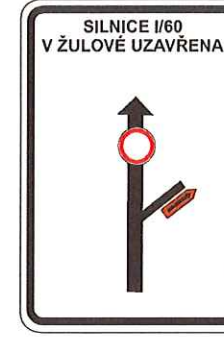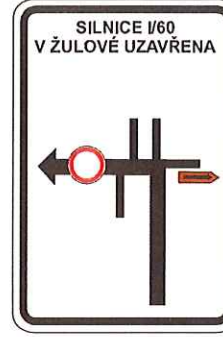

9

10

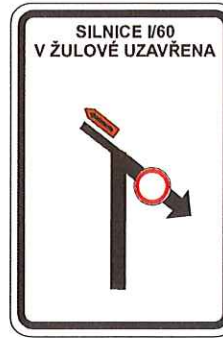

11

12


Legenda:
 1 2 3 Uzavřený úsek
 Objíždná trasa


ODSOUHLASENÁ PŘI OHA
 Ke stunořáku - vydání k dokumentaci
 Krajské ředitelství policie Olomouckého kraje
 Č. KRPM- 25 946/2-202-100
 Dne 29.6.2022
 Za správnost: [Signature]


Trvalé dopravní značení, které je v rozporu s přechodným dopravním značením bude zakryto.

Vypracoval: Ing. Jiří Bluma
 Datum: 28.6.2022
 Název akce: I/60 Žulová průtah
 Název objektu: Přechodné dopravní značení
 Příloha: Situace

SEKNE
 SEKNE, spol. s r.o.
 Hamerská 12, 772 00 Olomouc
 DIČ: CZ62363701
 tel./fax: 585 311 867
 Formát: 6x4
 Č. výkresu: 1
 Č. soupřavy:

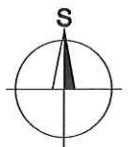

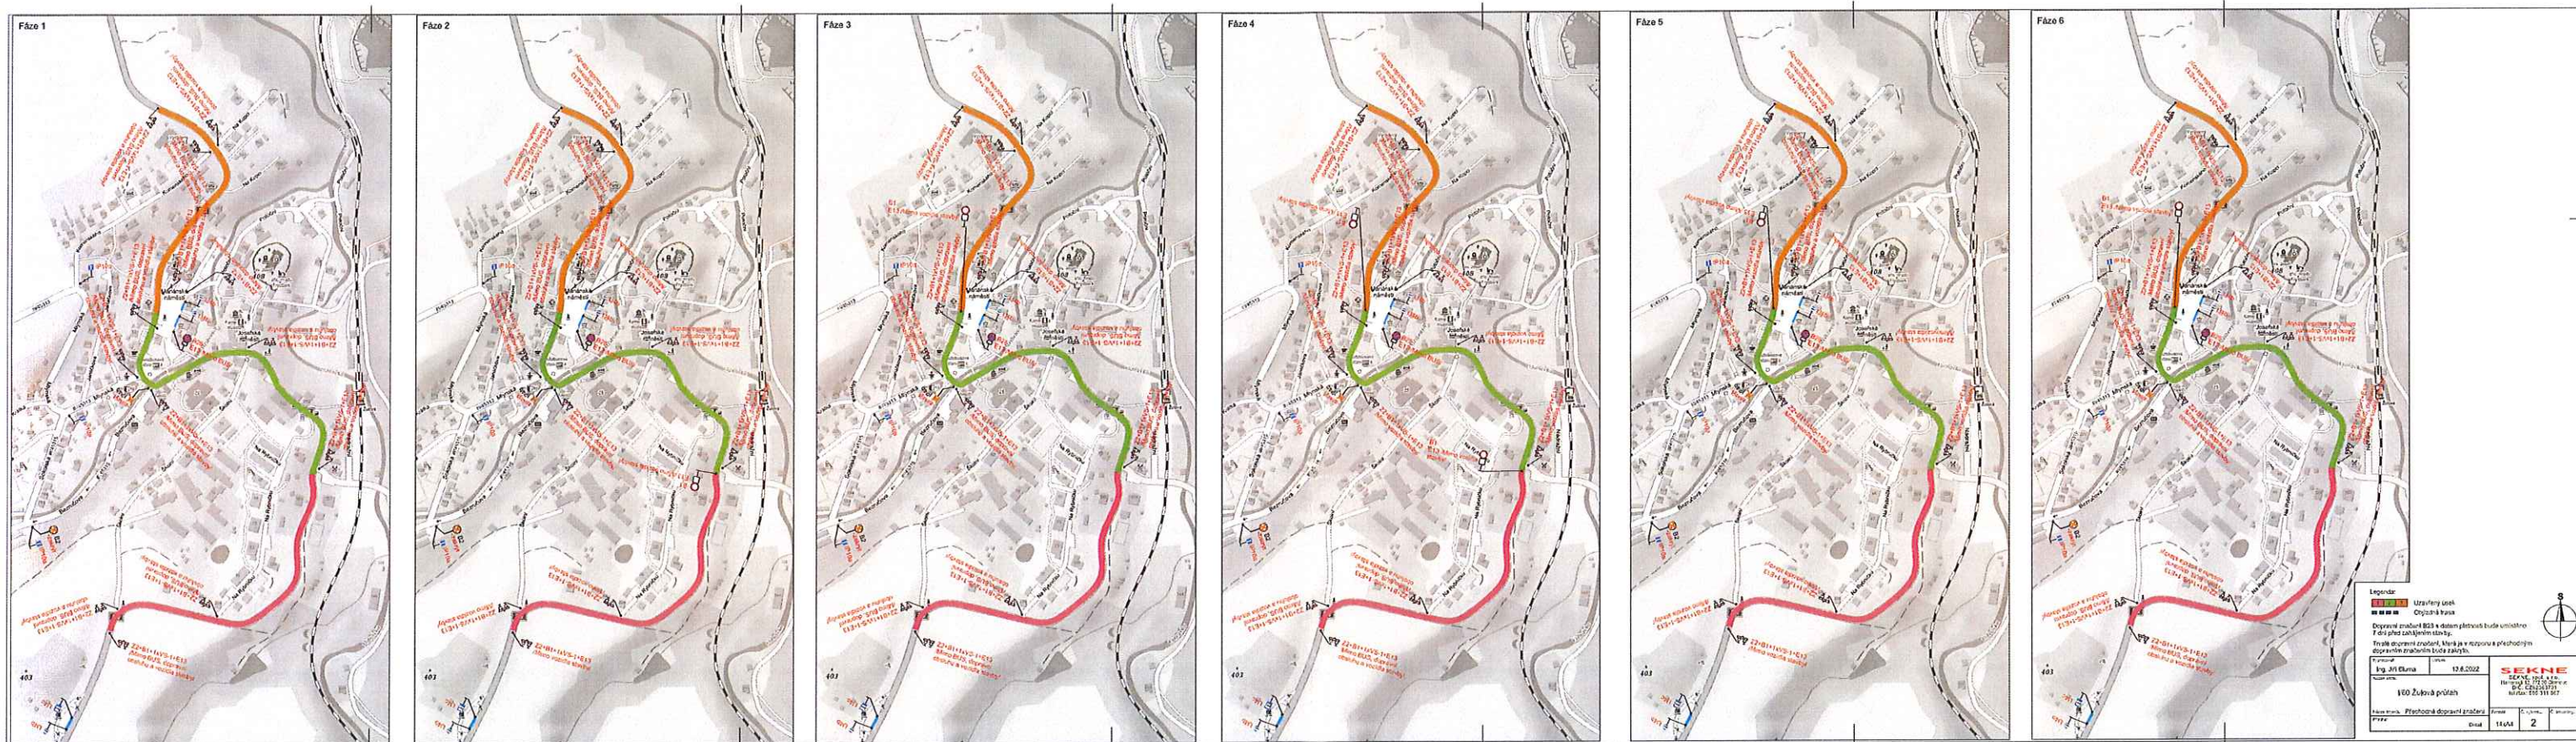


ODSOUHLASENÁ PŘÍLOHA
 ke stanovisku - vyjádření k dokumentaci
 Krajské ředitelství policie Olomouckého kraje.

Č. j. KRPM- 25 942/21-202-11006
 Dne 29.6.2022
 Za správnost: 