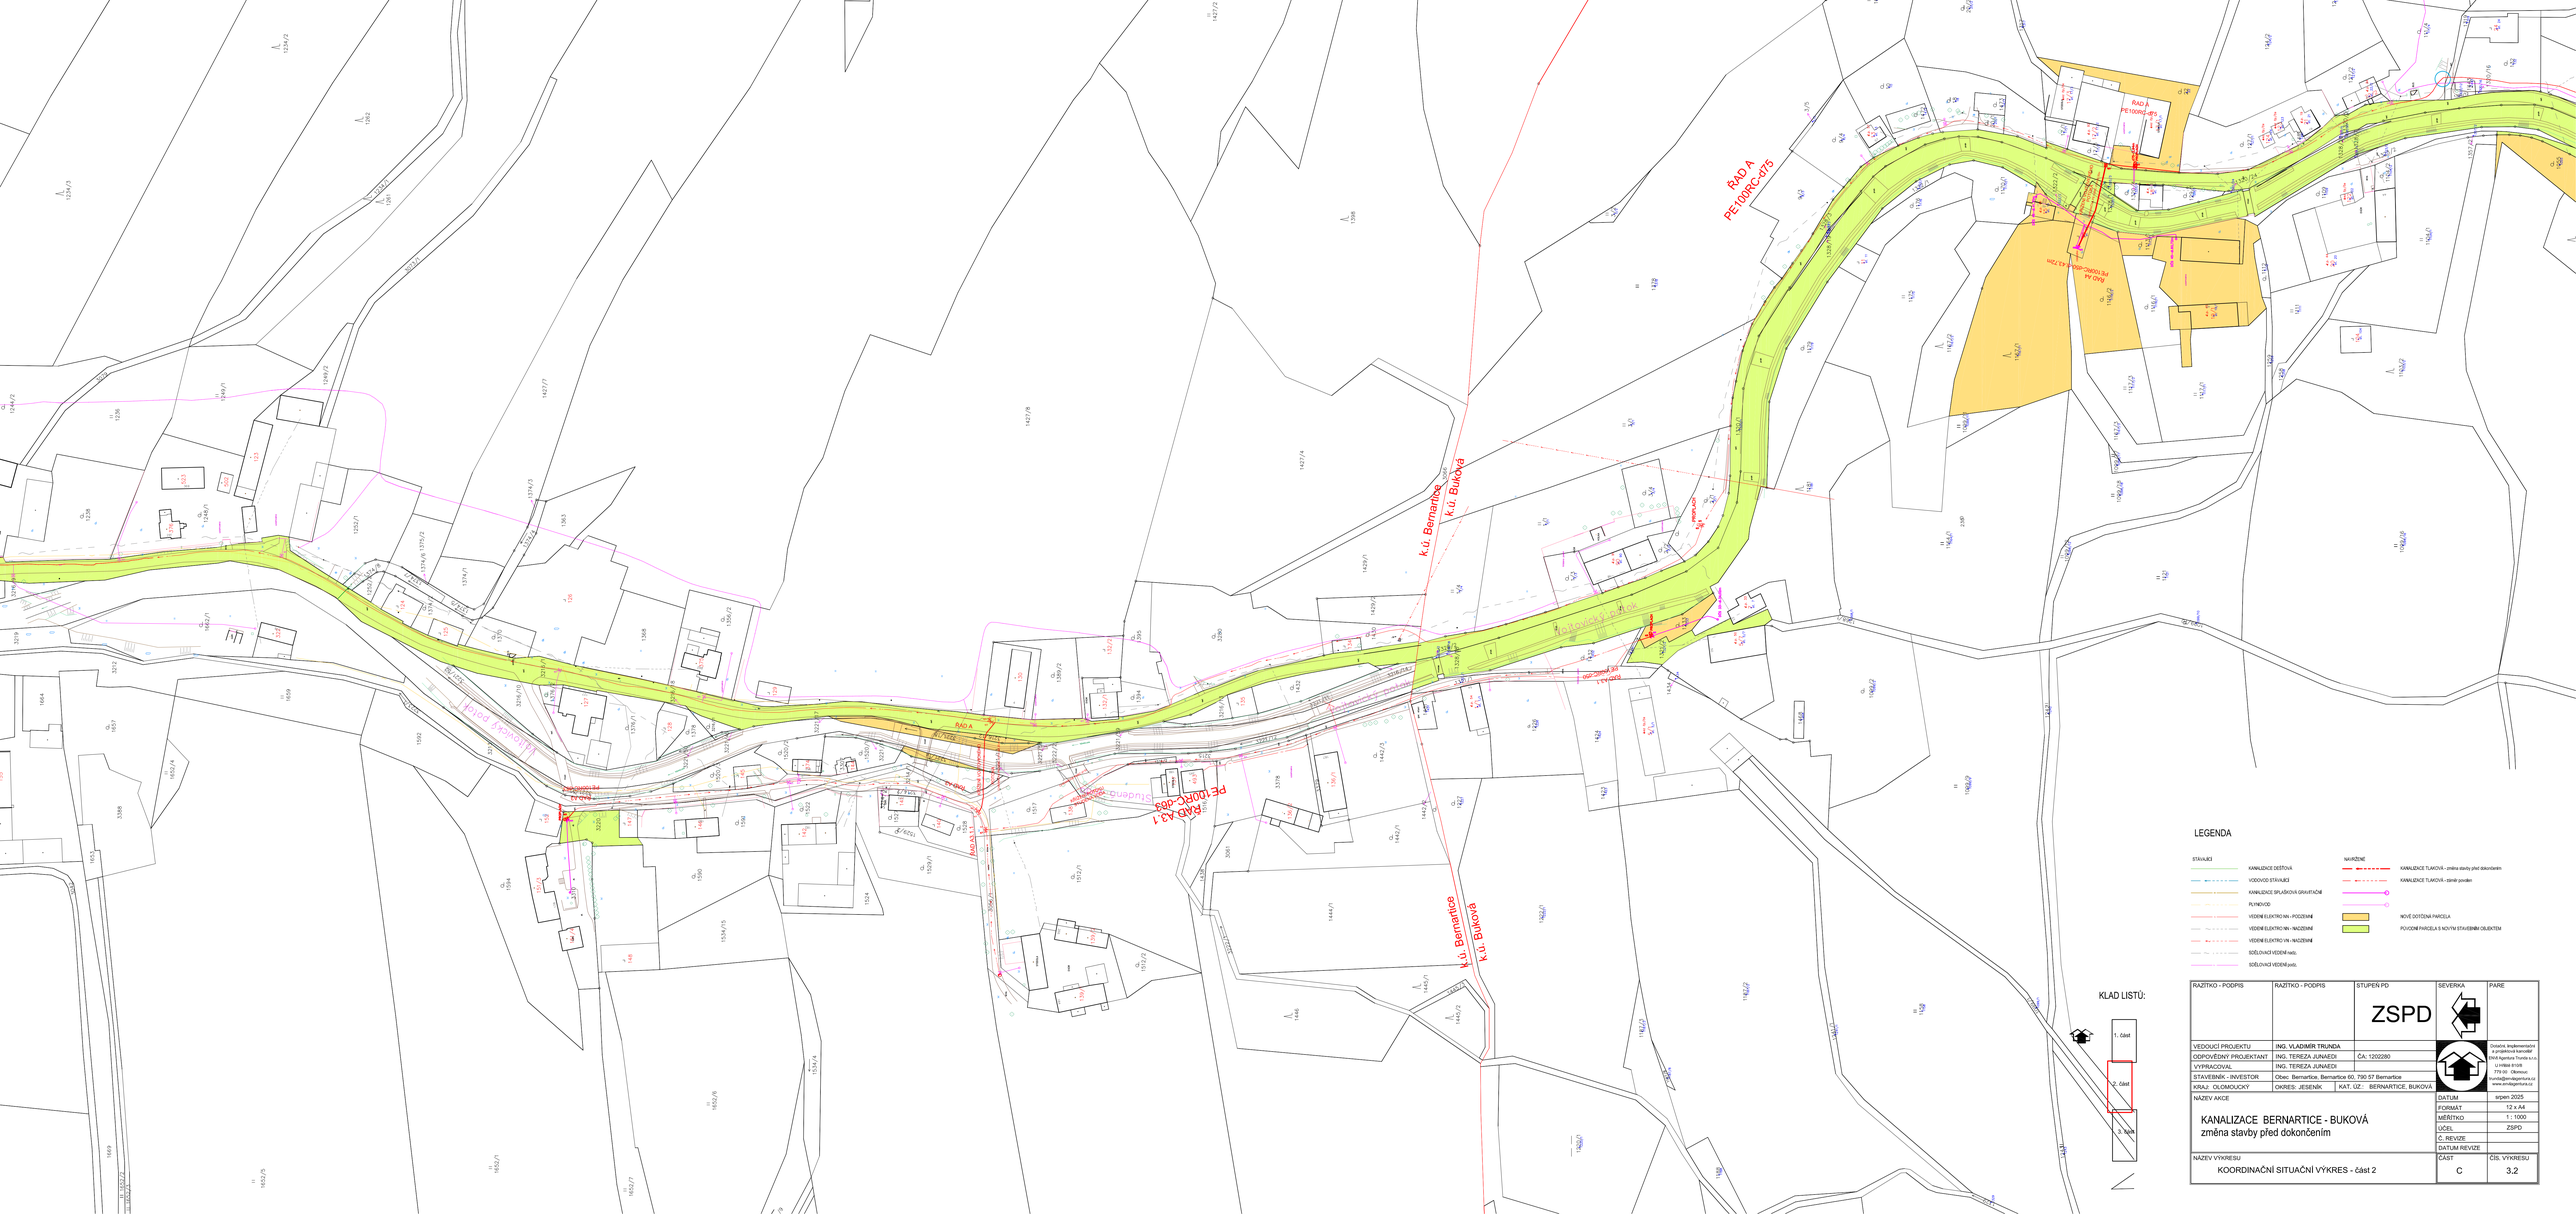

LEGENDA

STAVAJÍCÍ		NAVRŽENÉ	
	KANALIZACE DEŠŤOVÁ		KANALIZACE TLAKOVÁ – změna stavby před dokončením
	VODOVOD STÁVAJÍCÍ		KANALIZACE TLAKOVÁ – téměř provdán
	KANALIZACE SPLAŠKOVÁ GRAVITAČNÍ		
	PLYNOVOD		
	VEDENÍ ELEKTRO NN - PODZEMNÍ		NOVÉ DOTČENÁ PARCELA
	VEDENÍ ELEKTRO NN - NADZEMNÍ		POVODNÍ PARCELA S NOVÝM STAVEBNÍM OBJEKTEM
	VEDENÍ ELEKTRO VN - NADZEMNÍ		
	SDĚLOVACÍ VEDENÍ metal.		
	SDĚLOVACÍ VEDENÍ opt.		

RAZÍTKO - PODPIS	RAZÍTKO - PODPIS	STUPEŇ PD: ZSPD	SEVERKA	PARE
VEDOUCÍ PROJEKTU	ING. VLADIMÍR TRUNDA		Ovocná, Implementační a projektová kancelář SKA Agentura Trutnov s.r.o. IČ HRADEC KRÁLOVÉ 31105 779 00 Olomouc www.ovocnaagentura.cz	
ODPOVĚDNÝ PROJEKTANT	ING. TEREZA JUNAEDI	ČA: 1202280		
VYPRACOVAL	ING. TEREZA JUNAEDI			
STAVEBNÍK – INVESTOR	Obec Bernartice, Bernartice 60, 790 57 Bernartice			
KRAJ: OLOMOUCKÝ	OKRES: JESENÍK	KAT. ÚZ.: BERNARTICE, BUKOVÁ		
NÁZEV AKCE			DATUM	srpen 2025
KANALIZACE BERNARTICE - BUKOVÁ změna stavby před dokončením			FORMÁT	12 x A4
			MĚŘÍTKO	1 : 1000
			ÚČEL	ZSPD
			Č. REVIZE	
			DATUM REVIZE	
NÁZEV VÝKRESU			ČÁST	ČÍS. VÝKRESU
KOORDINAČNÍ SITUAČNÍ VÝKRES - část 2			C	3.2