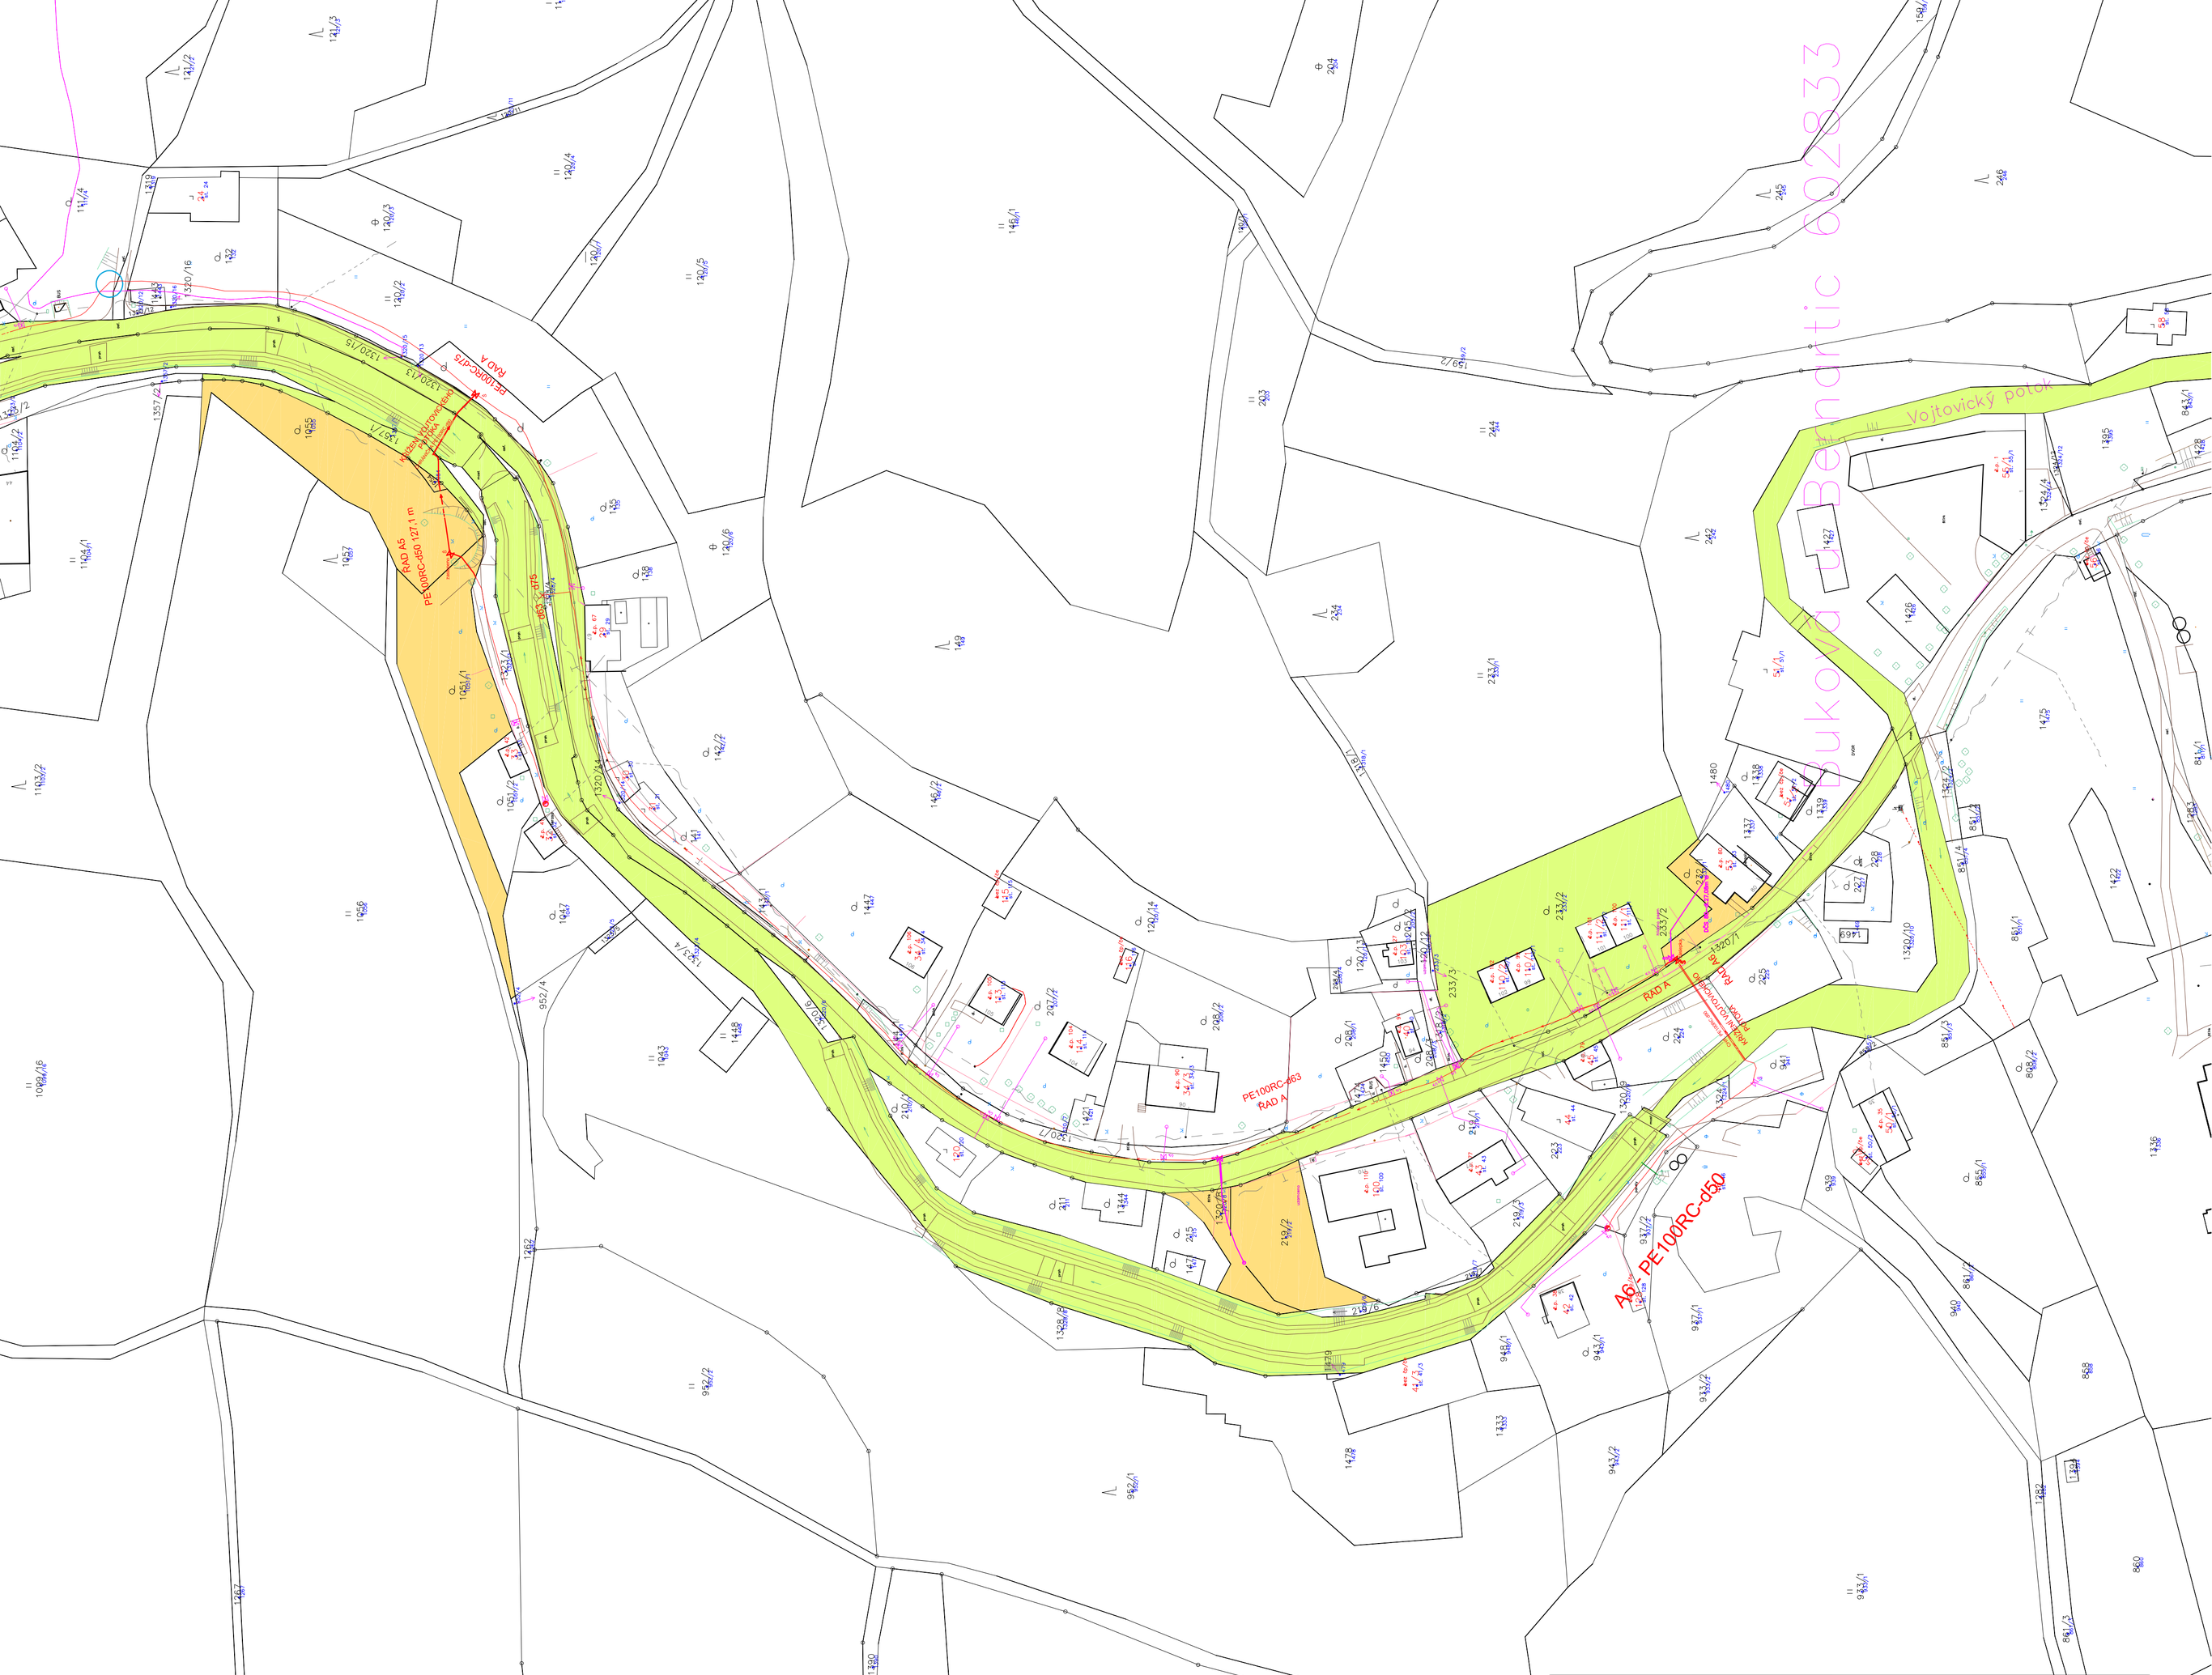

LEGENDA

STÁVAJÍCÍ

- KANALIZACE DEŠŤOVÁ
- VODOVOD STÁVAJÍCÍ
- KANALIZACE SPLAŠKOVÁ GRAVITAČNÍ
- PLYNOVOD
- VEDENÍ ELEKTRO NN - PODZEMNÍ
- VEDENÍ ELEKTRO NN - NADZEMNÍ
- VEDENÍ ELEKTRO VN - NADZEMNÍ
- SDĚLOVACÍ VEDENÍ nadz.
- SDĚLOVACÍ VEDENÍ podz.

NAVRŽENÉ

- KANALIZACE TLAKOVÁ - změna stavby před dokončením
- KANALIZACE TLAKOVÁ - záměr povolen
- NOVĚ DOTČENÁ PARCELA
- PŮVODNÍ PARCELA S NOVÝM STAVEBNÍM OBJEKTEM

KLÁD LISTŮ:

1. část
2. část
3. část

RAZÍTKO - PODPIS	RAZÍTKO - PODPIS	STUPEŇ PD	SEVERKA	PARÉ
		ZSPD		

VEDOUCÍ PROJEKTU	ING. VLADIMÍR TRUNDA	
ODPOVĚDNÝ PROJEKTANT	ING. TEREZA JUNAEDI	ČA: 1202280
VYPRACOVAL	ING. TEREZA JUNAEDI	
STAVEBNÍK - INVESTOR	Obec Bernartice, Bernartice 60, 790 57 Bernartice	
KRAJ: OLOMOUCKÝ	OKRES: JESENÍK	KAT. ÚZ.: BERNARTICE, BUKOVÁ

Dotační, implementační a projektová kancelář
ENVI Agentura Trunda s.r.o.
U Hřiště 8 10/8
779 00 Olomouc
trunda@enviagentura.cz
www.enviagentura.cz

NÁZEV AKCE

KANALIZACE BERNARTICE - BUKOVÁ
změna stavby před dokončením

DATUM	srpen 2025
FORMÁT	12 x A4
MĚŘÍTKO	1 : 1000
ÚČEL	ZSPD
Č. REVIZE	
DATUM REVIZE	

NÁZEV VÝKRESU

KOORDINAČNÍ SITUAČNÍ VÝKRES - část 3

ČÁST	ČÍS. VÝKRESU
C	3.3