



Situace

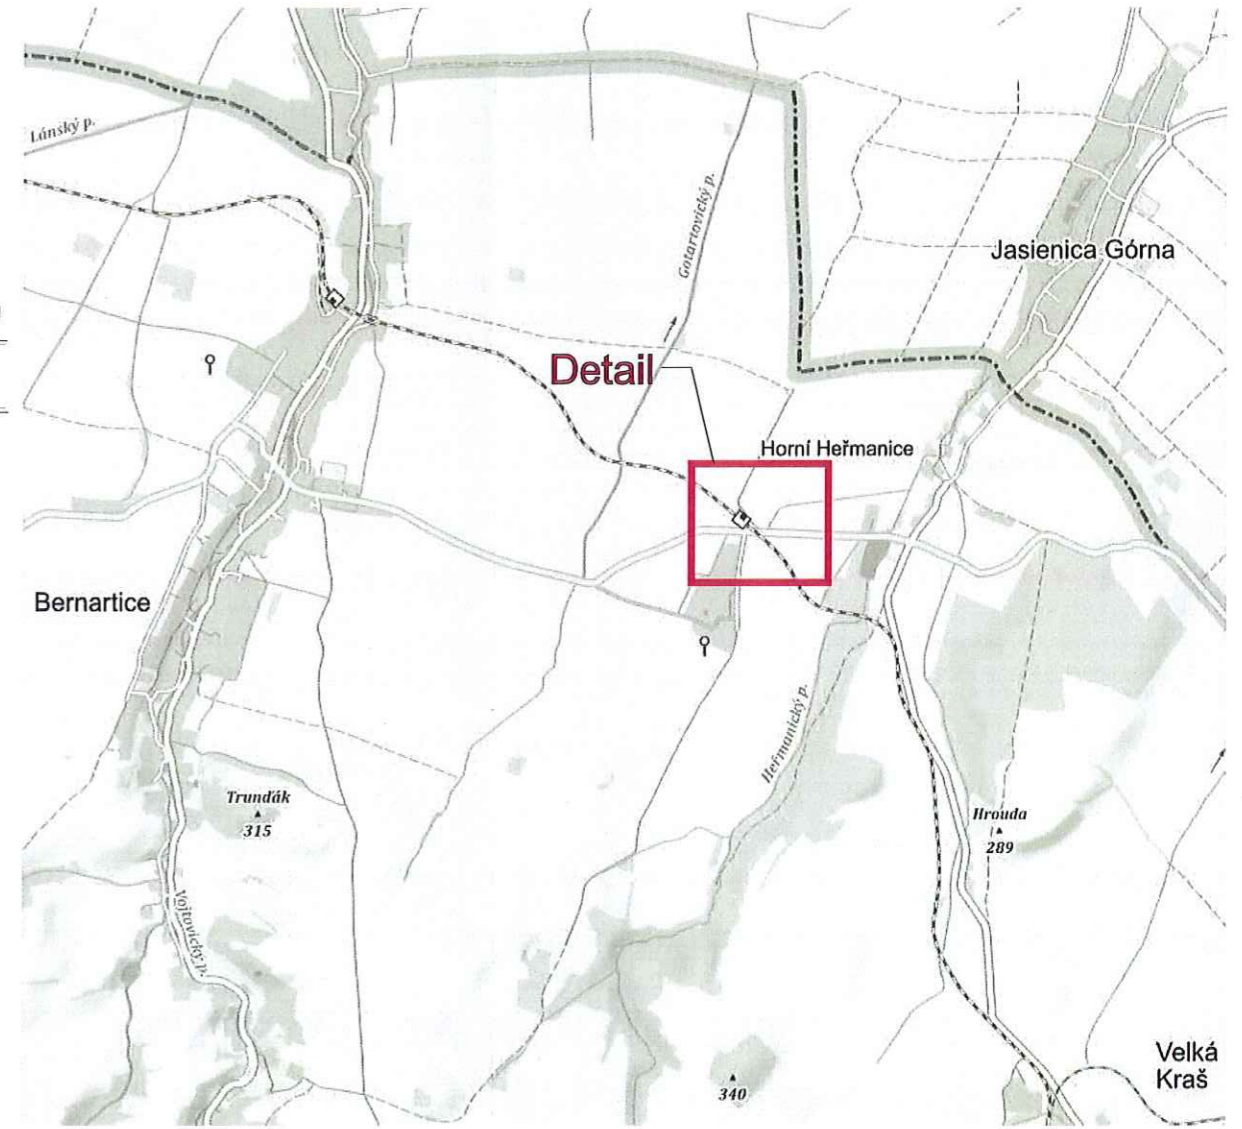


Detail

1. polovina

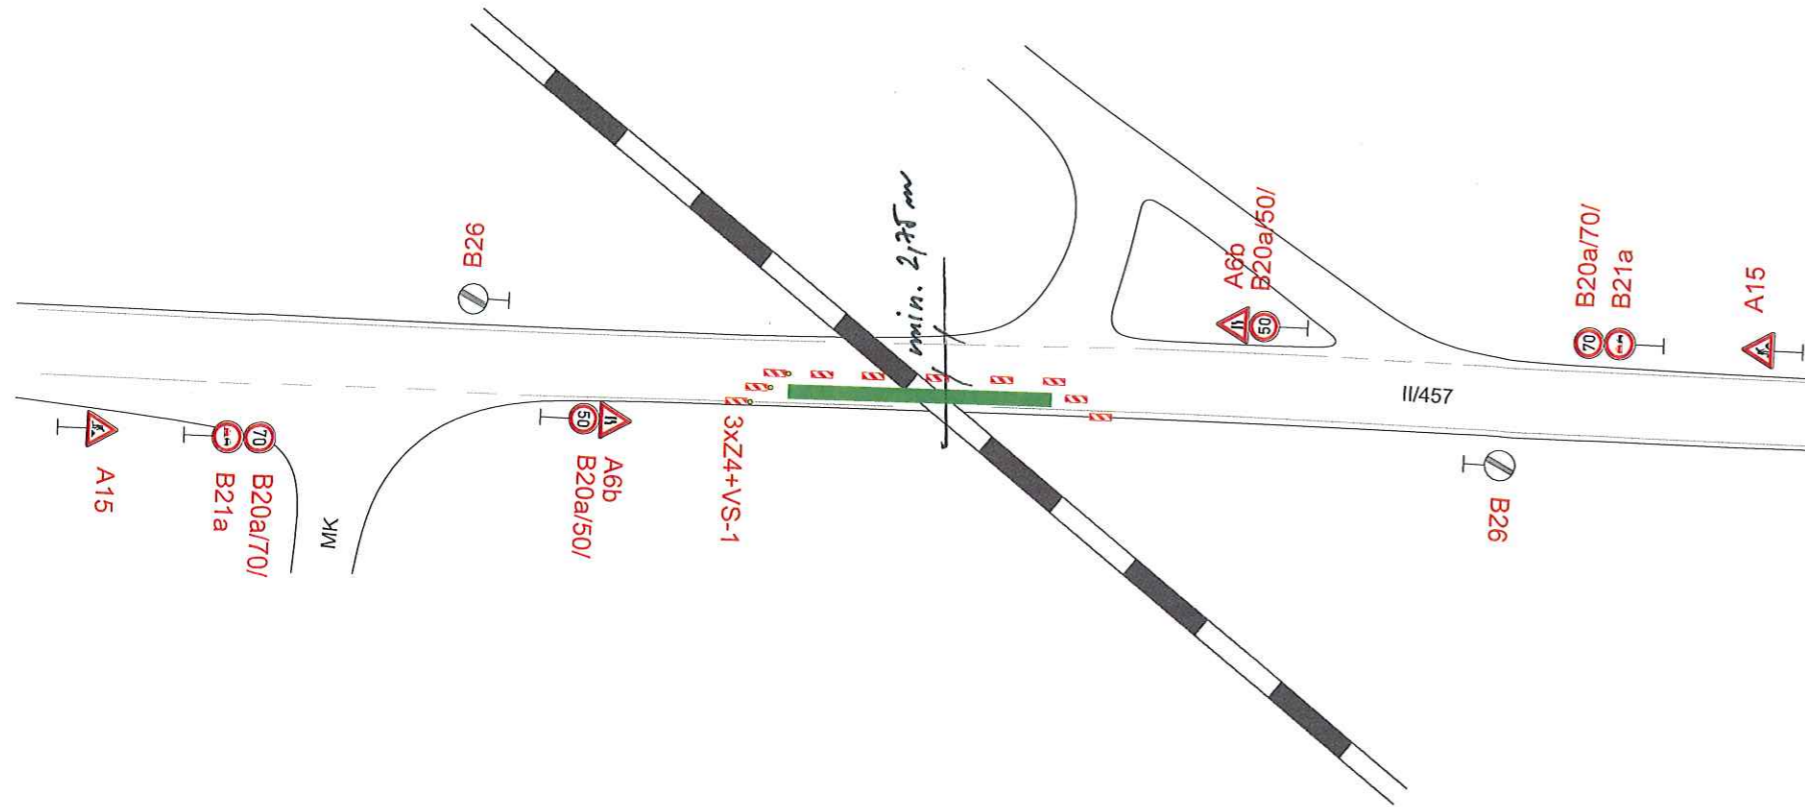

2. polovina

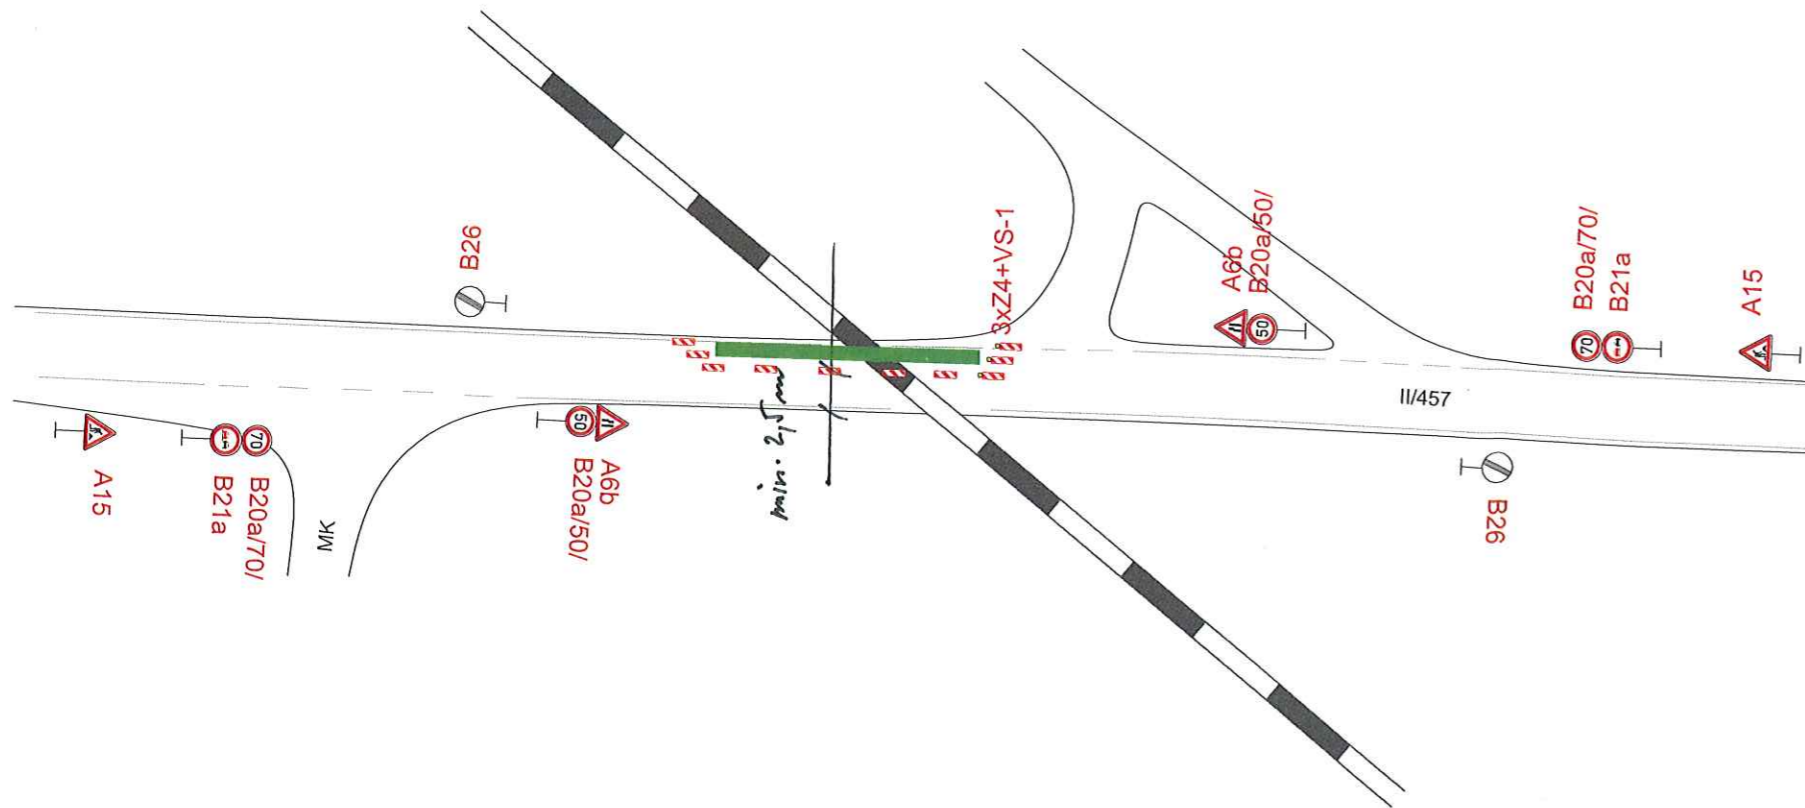

ODSOUHLESENÁ PŘÍLOHA
ke stanovisku - vyjádření k dokumentaci
Krajské ředitelství policie Olomouckého kraje

Č.j. KRPM- 65103-1/17-200-119196

Dne: 10.6.2020

Za správnost: [Signature]

Uzavřený úsek

Vypracoval: Ing. Jiří Bluma	Datum: 15.6.2020	SEKNE SEKNE, spol. s r.o. Hamerská 12, 772 00 Olomouc DIČ: CZ62363701 tel./fax: 585 311 867
Oprava žel. přejezdu P4372 Horní Heřmanice		
Částečná uzavírka silnice II/457 Přechodné dopravní značení		